

Auftrag:

AuftragNr.:

Pos.:

Planinhalt:

Stockrahmentür
Variante: TI-FLB-FALZ-4
Verkleidung "MA"


PlanNr.:
 TI-STR-009


Maßstab:
 M 1:3

Sachbearbeiter:
 Moriggl, Bruno

Geändert am:
 7-Aug-09



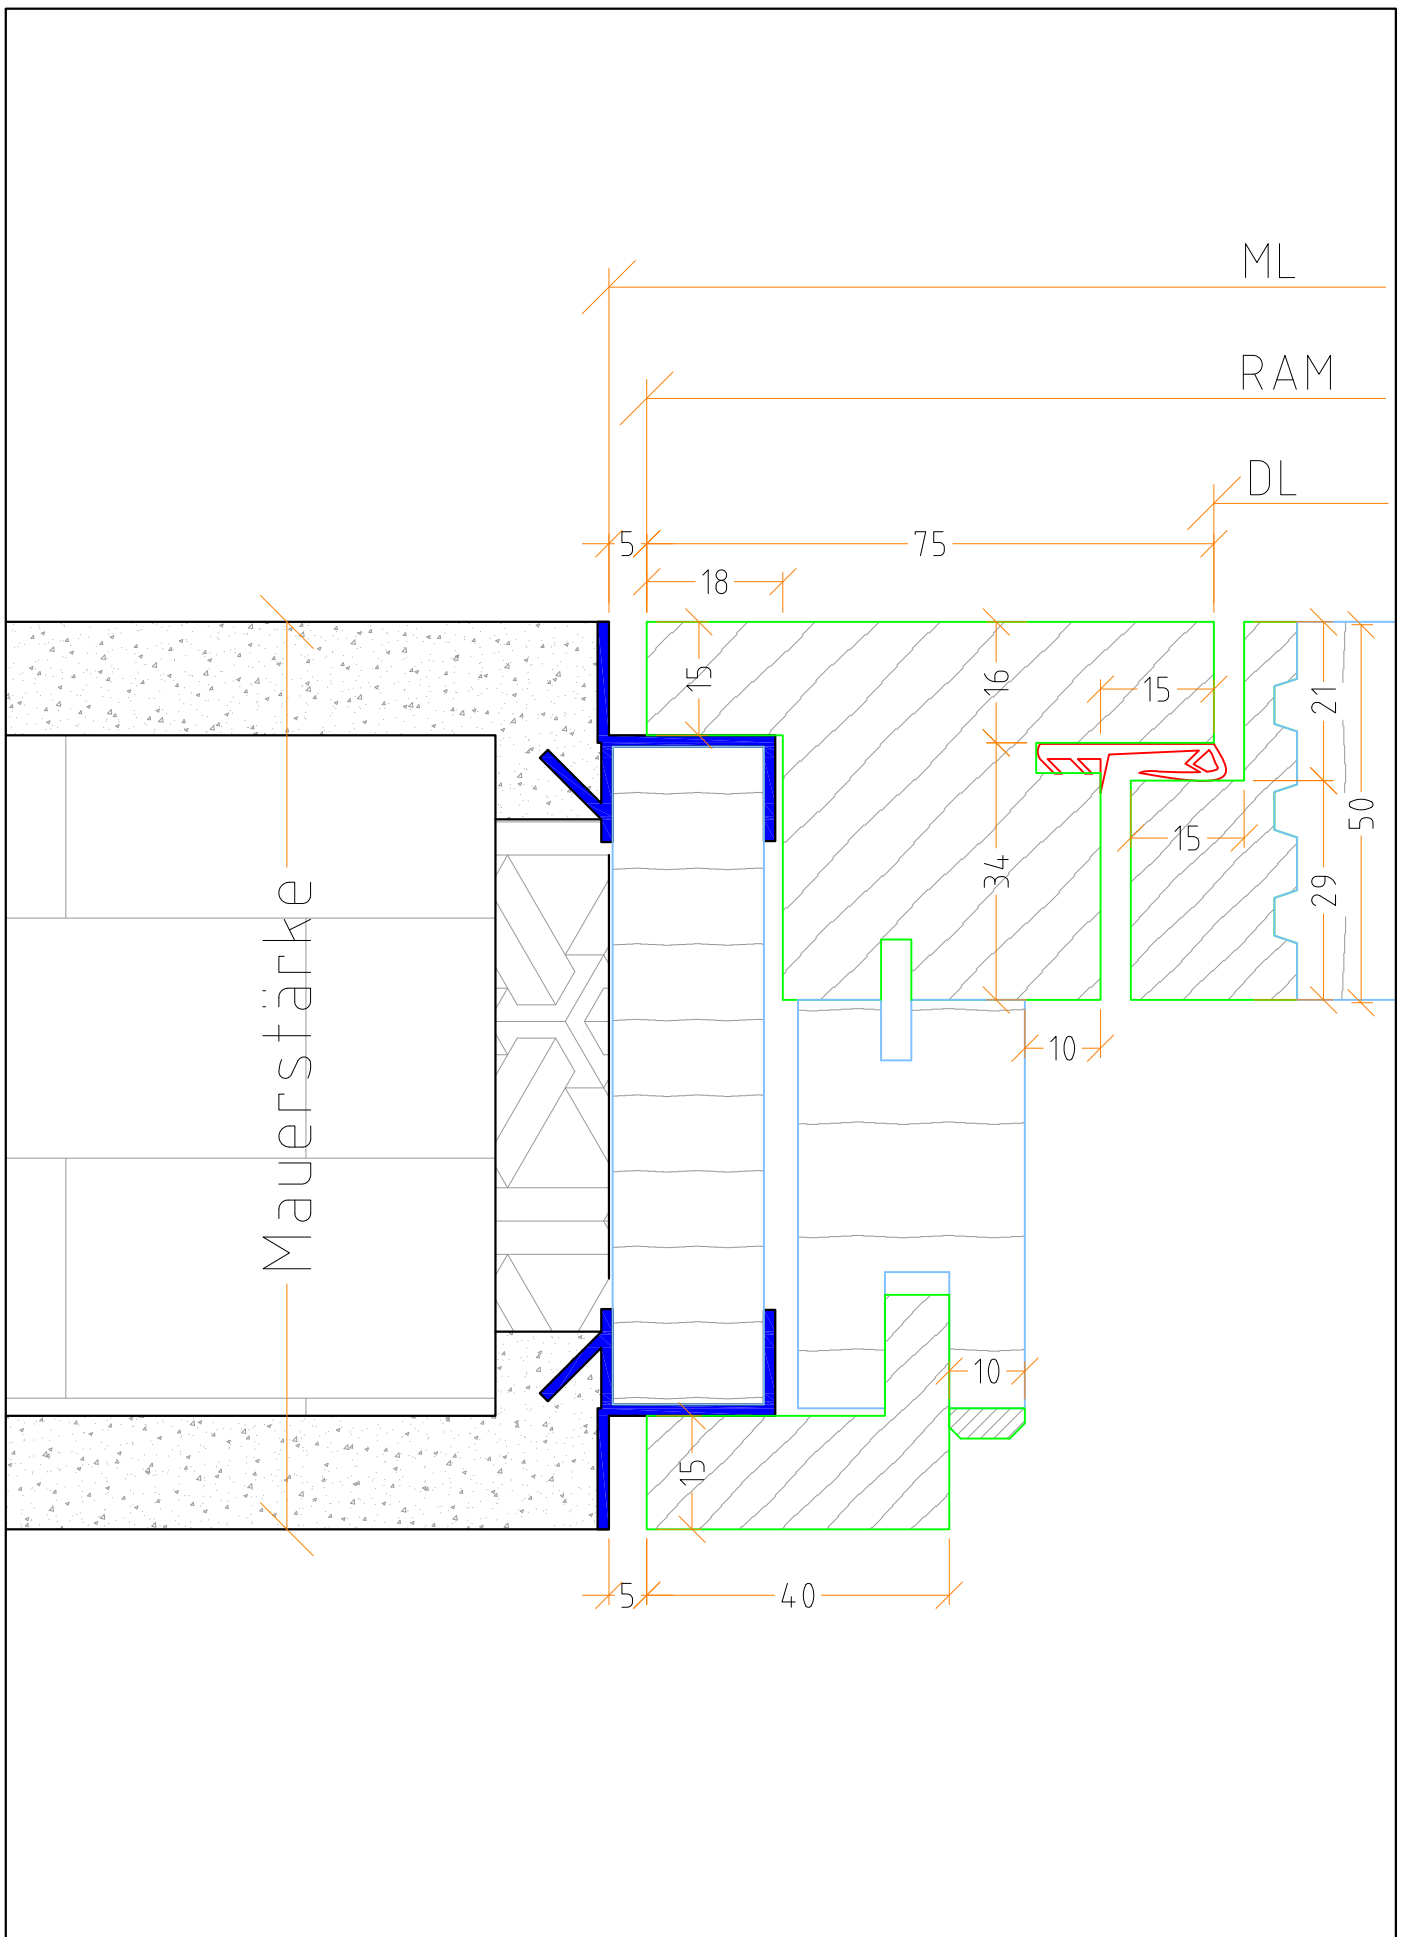

Auftrag:	AuftragNr.:		 Die TELSER Tür
Planinhalt: Stockrahmentür Variante: TI-FLB-FALZ-4 Verkleidung "MA"	Pos.:	Sachbearbeiter: Moriggl, Bruno	
PlanNr.: TI-STR-009	Maßstab: M 1:1	Geändert am: 7-Aug-09	