

Auftrag:

AuftragNr.:

Pos.:

Planinhalt:

**Schiebetür Aussenlaufend**  
**Variante: STAGLATT**  
**Öffnung "Links"**

PlanNr.:

STA-002

Maßstab:

M 1:3



Sachbearbeiter:

Moriggl, Bruno

Geändert am:

7-Aug-09



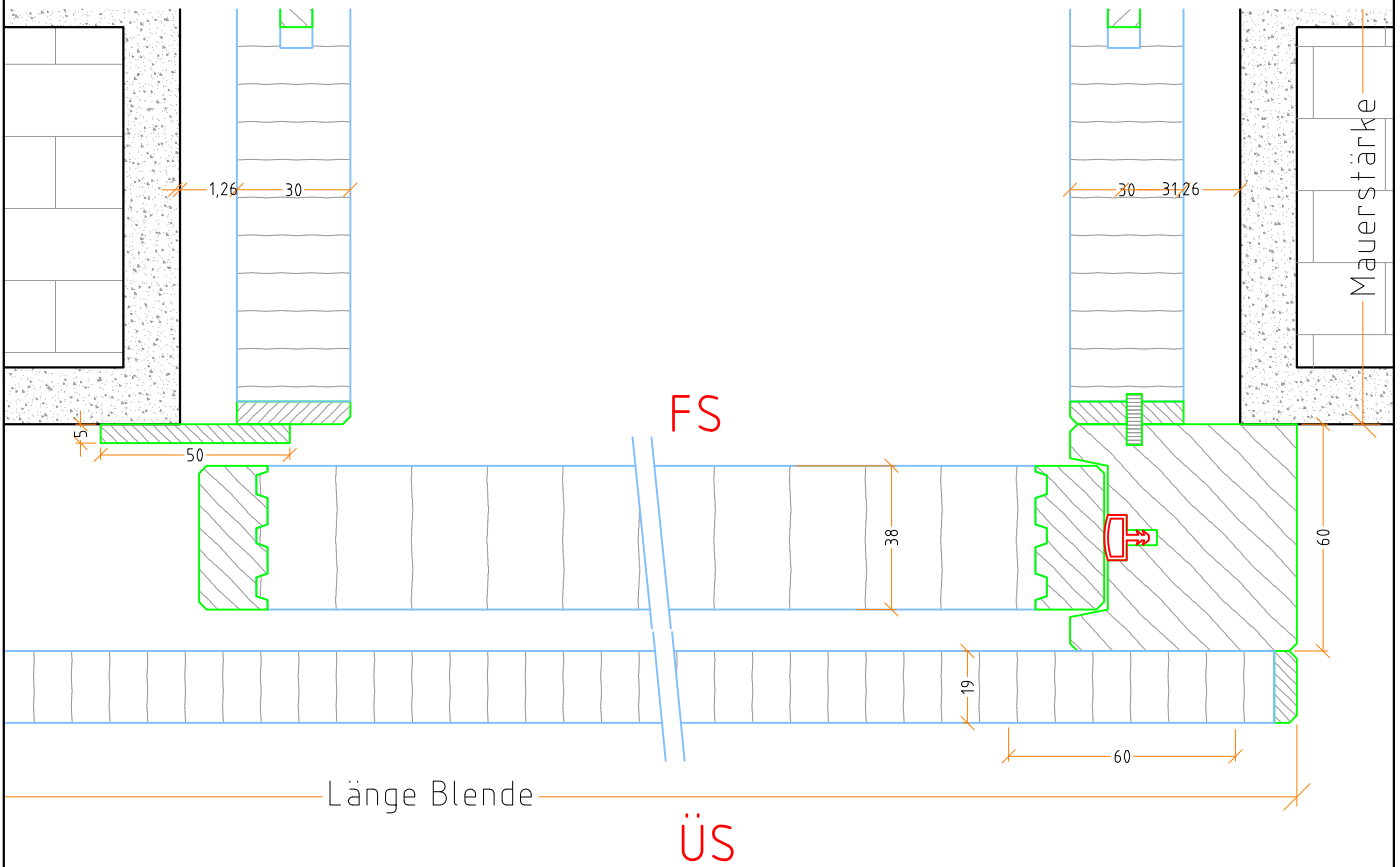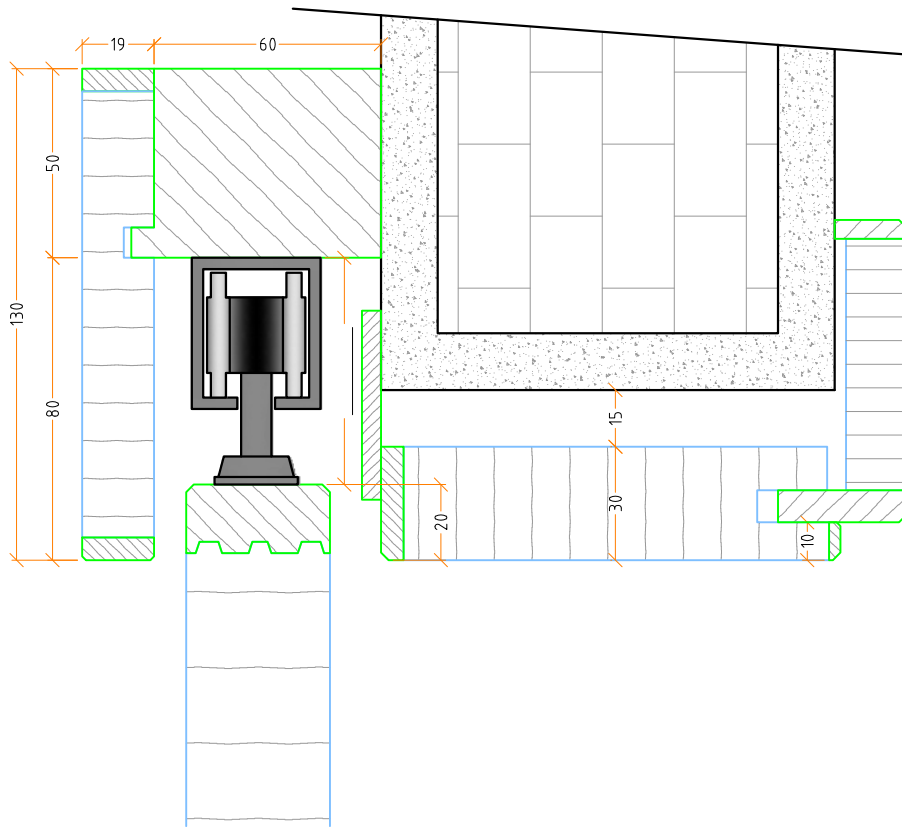

Auftrag:	AuftragNr.:	
	Pos.:	
Planinhalt: <b>Schiebetür Aussenlaufend</b> <b>Variante: STAGLATT</b> <b>Öffnung "Links"</b>	PlanNr.:	Sachbearbeiter:
	STA-002	Moriggl, Bruno
	Maßstab:	Geändert am:
	M 1:2	7-Aug-09

