

Auftrag:

AuftragNr.:

Pos.:

Planinhalt:

Pfostenstocktür
Variante: TI-FLB-STUMPF-9


PlanNr.:
 TI-PF-010

Sachbearbeiter:
 Moriggl, Bruno

Maßstab:
 M 1:3

Geändert am:
 7-Aug-09


Die  **TELSER** Tür

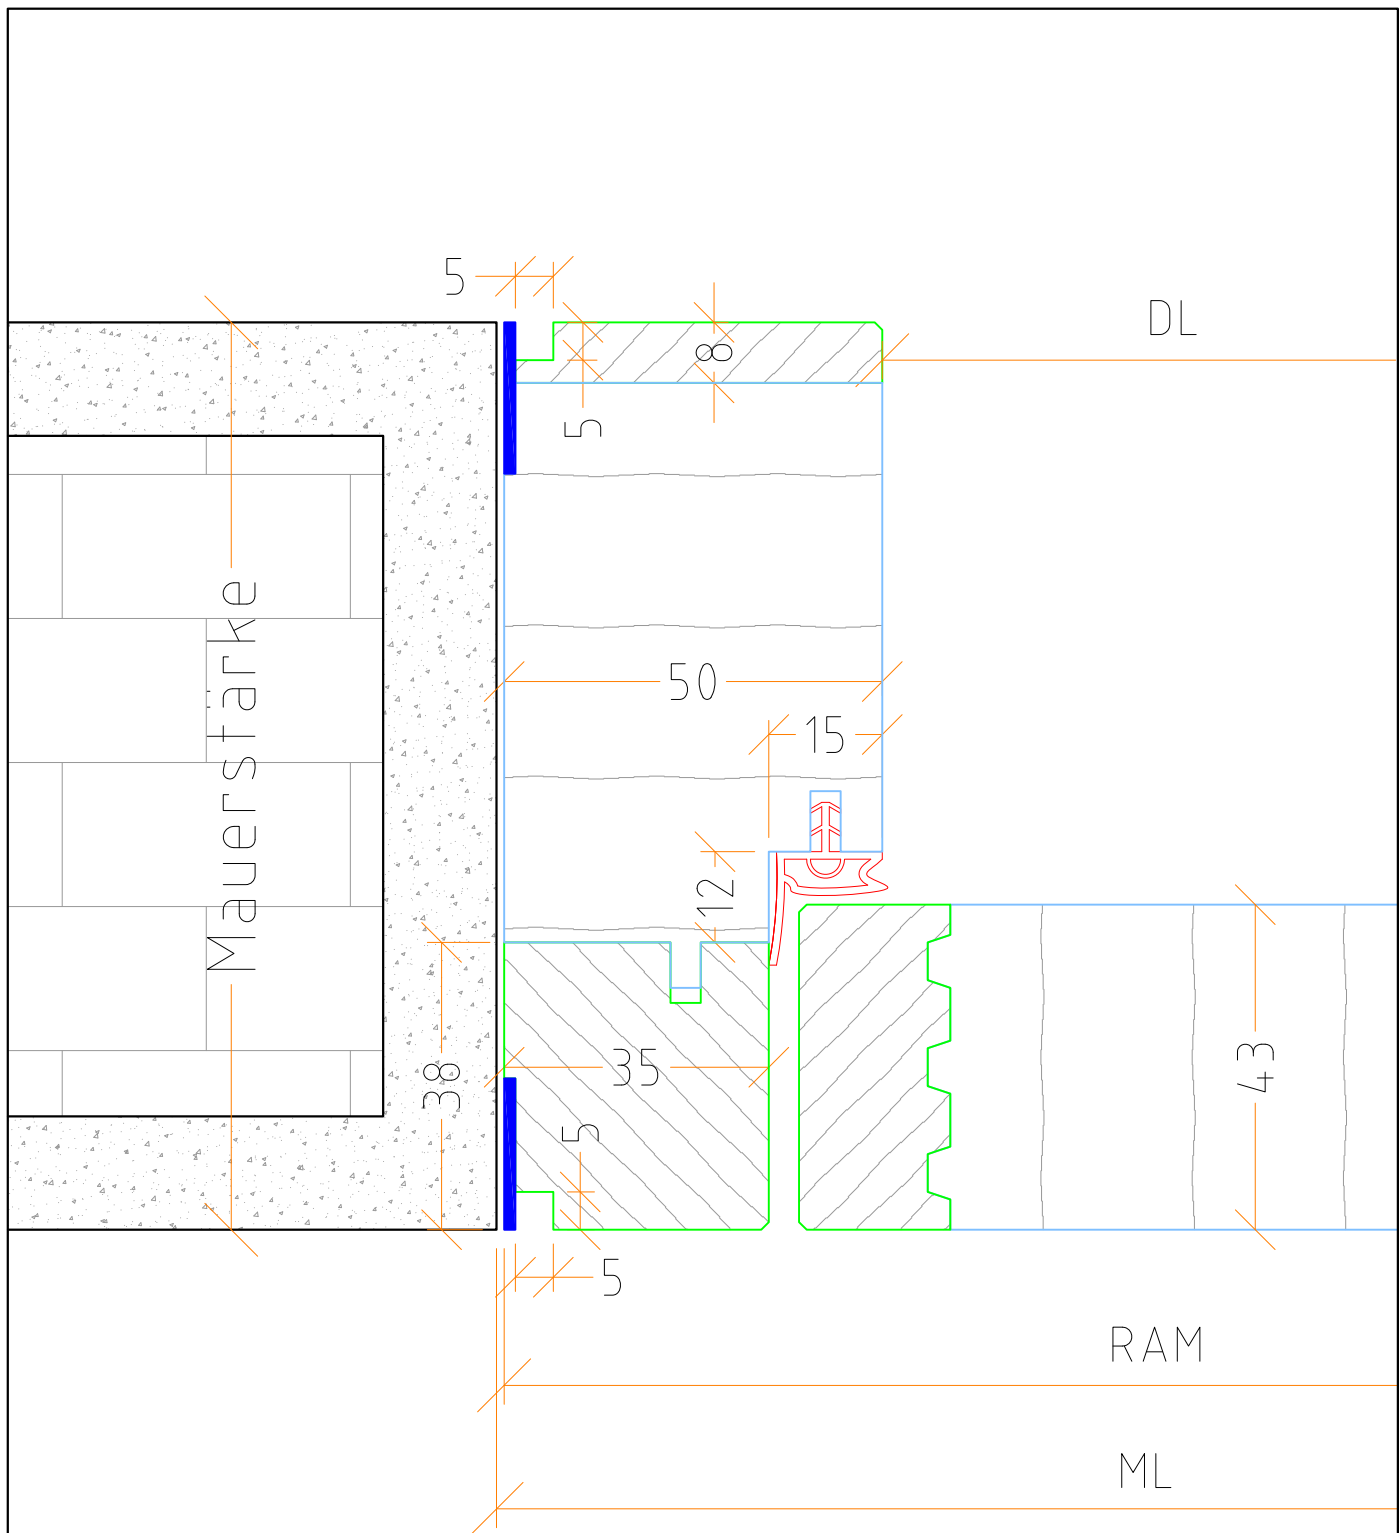

RAM ist das Fertige Aussenmass der Falzverkleidung

DL wird aus den Breiten der Falzverkleidung errechnet

Wird die Breite der Zierverkleidung geändert, hat dies keine Auswirkung auf die Berechnung der Durchgangslichte.

Auftrag:	AuftragNr.:		
	Pos.:		
Planinhalt: Pfostenstocktür Variante: TI-FLB-STUMPF-9	PlanNr.:	Sachbearbeiter:	
	TI-PF-010	Moriggl, Bruno	
	Maßstab:	Geändert am:	
	M 1:1	7-Aug-09	

Die **TELSER** Tür