

Auftrag:

AuftragNr.:

Pos.:

Planinhalt:

Stockrahmentür

Variante: TFA-30-56-36DB

PlanNr.:

TFA-30-STR-002

Sachbearbeiter:

Moriggl, Bruno


Maßstab:


M 1:3

Geändert am:

1-Jun-10

Die  **TELSER** Tür

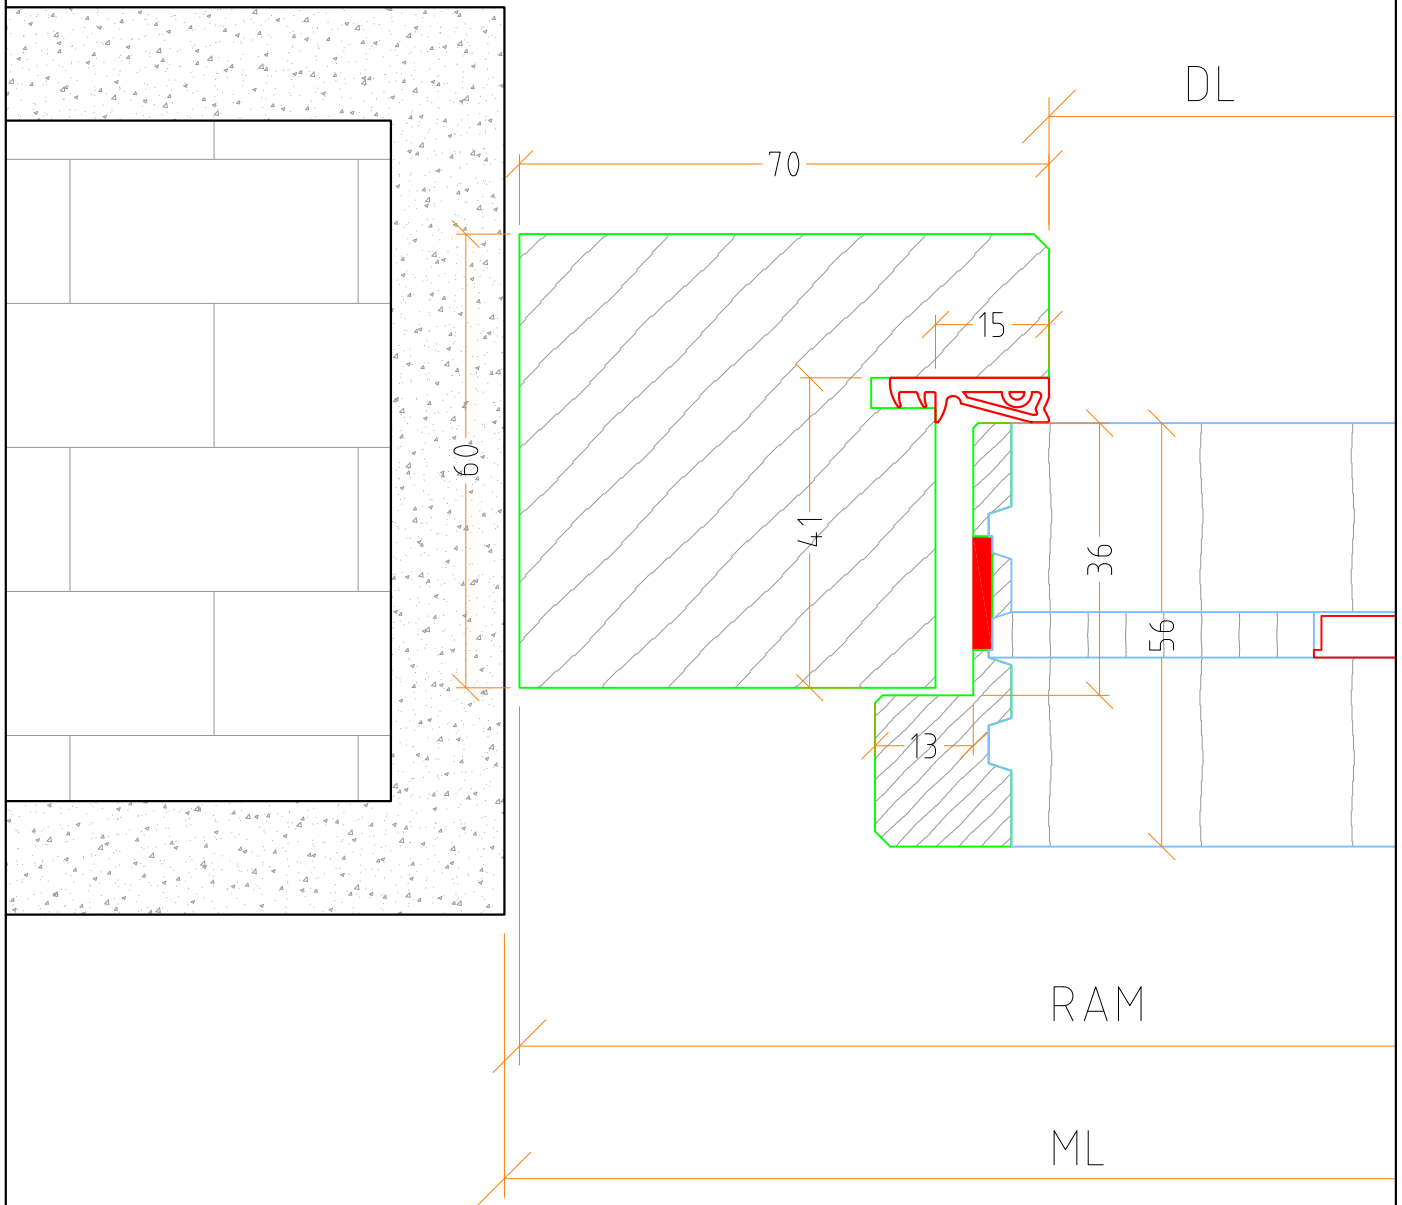

Auftrag:	AuftragNr.:		 Die TELSER Tür
Planinhalt: Stockrahmentür Variante: TFA-30-56-36DB	Pos.:		
	PlanNr.: TFA-30-STR-002	Sachbearbeiter: Moriggl, Bruno	
Maßstab: M 1:1	Geändert am: 1-Jun-10		